



Planimetria (*) dell'immobile situato nel Comune di ROVERETO Via BRENNERO N. 1E
allegata alla dichiarazione presentata all'Ufficio catasto di ROVERETO Ufficio tavolare di ROVERETO
C.C. ROVERETO F.M. 16 P.Ed. 2879 Sub. 1 P.T. 3937 P.M. 1

Rilievo (*) in conformita' allo stato reale


Compilato dal ARCH. TIZIANO GELMINI

Iscritto all'Albo DEGLI ARCHITETTI della Prov. di TRENTO

Data 14.04.2008 Timbro e firma _____


SPAZIO RISERVATO ALL'UFFICIO CATASTO		
Subalterni controllati in data _____		
Il Tecnico Catastale _____		
Mod. 97 n. _____	Cat. _____	Cl. _____

ESTRATTO MAPPA
SCALA 1:1000

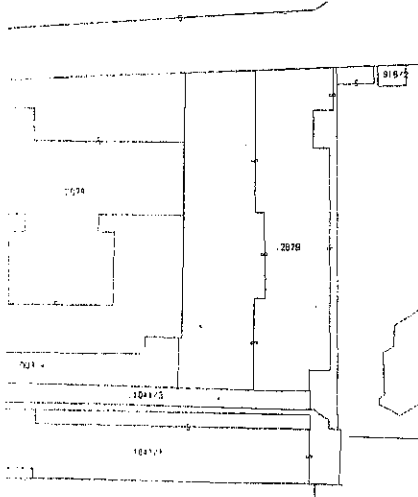


PRIMO PIANO SOTTOSTRADA


H.= 3,33 ML.

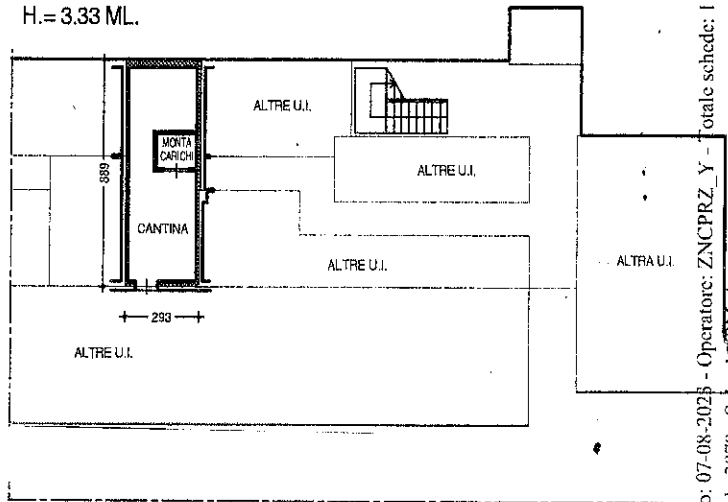

PIANO TERRA
H=3.00 ML

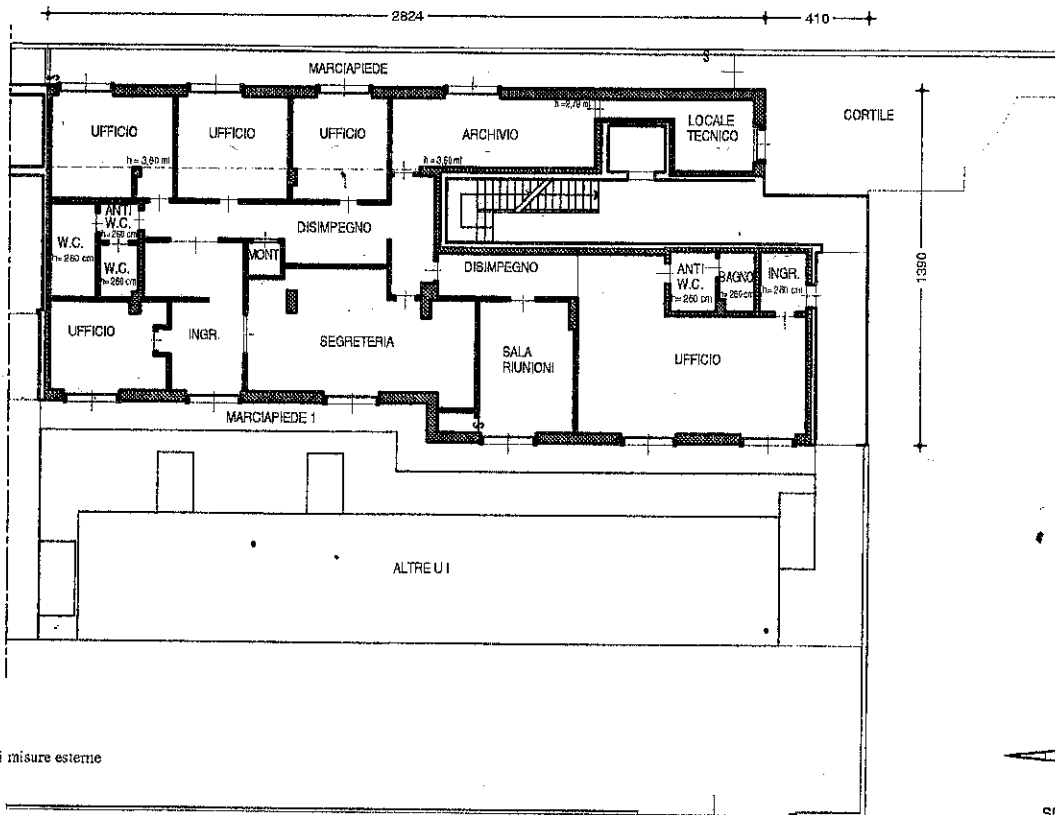

(*) Indicare le principali misure esterne

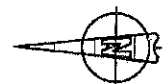

SCALA 1:200

Ufficio del Catasto di Rovereto - Data rilascio: 07-08-2008 - Operatore: ZNCPRZ_Y - Totale schede: 1

C.C.: 322 - P. dt.: 2879 - Sub.: 1 - P.M.: 1
Prot. 1886-001.2008 - Data pres.: 14-05-2008 - Formato: A3 (297 x 420) - Fatt. scala: 1:1



PROVINCIA AUTONOMA DI TRENTO - SERVIZIO CATASTO
(D.Lgs. 18 maggio 2001 n.280)

CATASTO FABBRICATI
(Legge 28 febbraio 1994, n. 133)

Mbd. Am (C.E.U.)

N. d'ord. 1

N. fogli 1

Planimetria (*) dell'immobile situato nel Comune di ROVERETO Via BRENNERO N. _____
allegata alla dichiarazione presentata all'Ufficio catasto di ROVERETO Ufficio tavolare di ROVERETO
C.C. ROVERETO F.M. 16 P.Ed. 2879 Sub. 43 P.T. 3937 P.M. 43

Rilievo (*) in conformita'allo stato reale



Compilato dal ARCH. TIZIANO GELMINI

Iscritto all'Albo DEGLI ARCHITETTI della Prov. di TRENTO

Data 14.04.2008 Timbro e firma _____

SPAZIO RISERVATO ALL'UFFICIO CATASTO		
Subaltermi controllati in data _____		
Il Tecnico Catastale _____		
Mod. 97 n. _____	Cat. _____	Cl. _____

ESTRATTO MAPPA
SCALA 1:1000

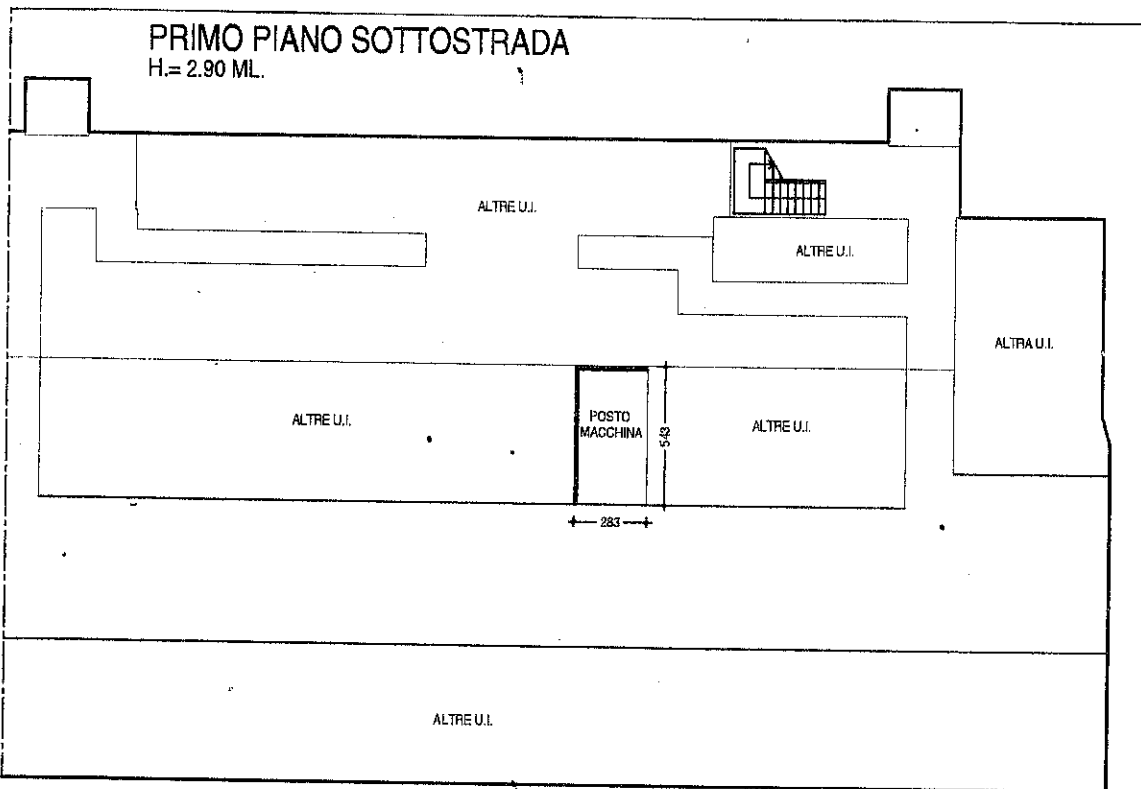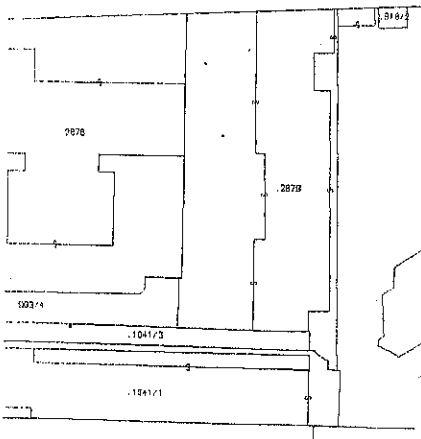

(*) Indicare le principali misure esterne

SCALA 1:200

Ufficio del Catasto di Rovereto - Data rilascio: 07-08-2023 - Operatore: ZNCPRZ_Y - Totale schede: 1

C.C.: 322 - P. ed.: 2879 - Sub.: 43 - PM: 43

Prot. 1886.001.2008 - Data pres.: 14-05-2008 - Formato: A3 (297 x 420) - Fatti: scala: 1:1



Planimetria (*) dell'immobile situato nel Comune di ROVERETO Via BRENNERO N. _____
allegata alla dichiarazione presentata all'Ufficio catasto di ROVERETO Ufficio tavolare di ROVERETO
C.C. ROVERETO F.M. 16 P.Ed. 2879 Sub. 44 P.T. 3937 P.M. 44

Rilievo (*) in conformita' allo stato reale

Compilato dal ARCH. TIZIANO GELMINI

Iscritto all'Albo DEGLI ARCHITETTI della Prov. di TRENTO

Data 14.04.2008 Timbro e firma _____



SPAZIO RISERVATO ALL'UFFICIO CATASTO

Subalterni controllati in data _____


Il Tecnico Catastale _____

Mod. 97 n. _____ Cat. _____ Cl. _____

ESTRATTO MAPPA
SCALA 1:1000

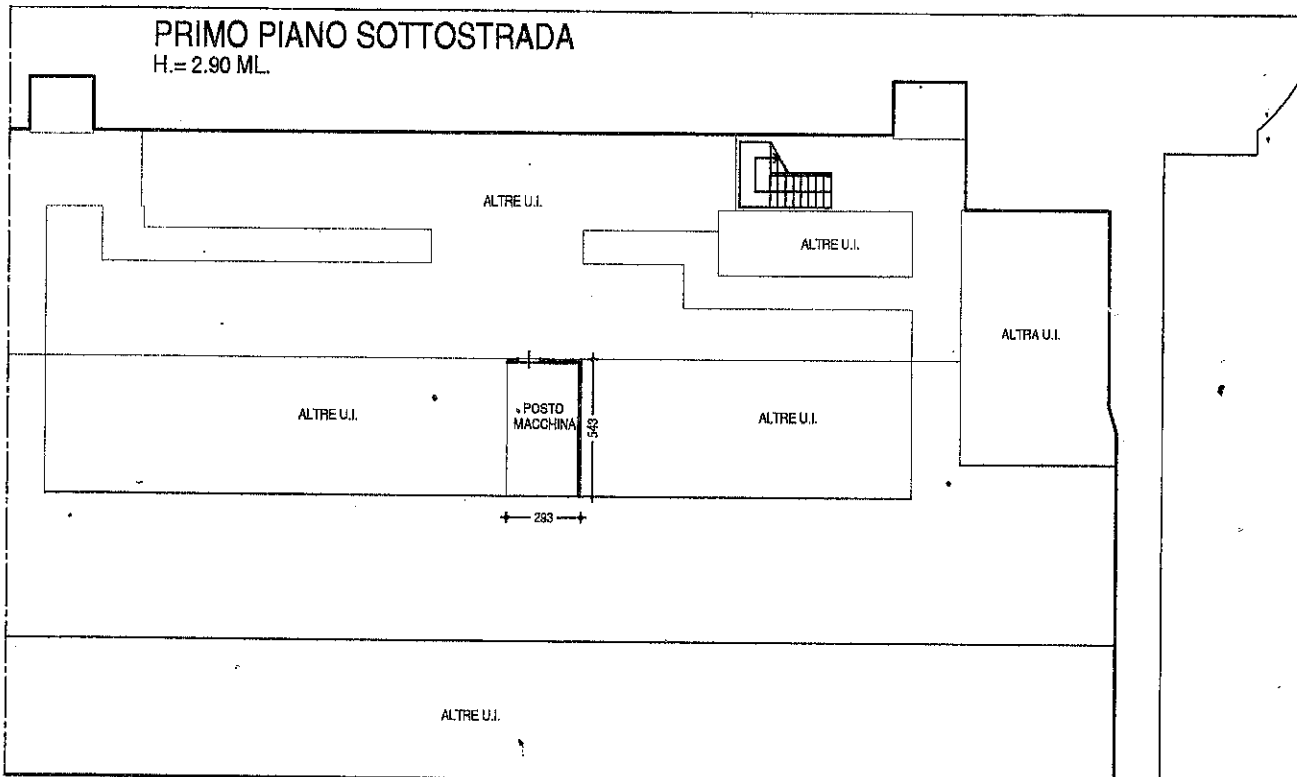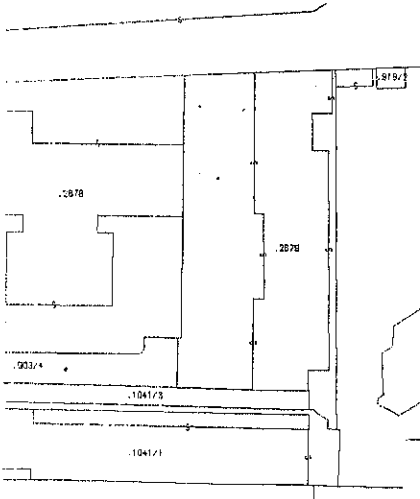

(*) Indicare le principali misure esterne

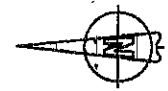

SCALA 1: 200

Ufficio del Catasto di Rovereto - Data rilascio: 07-08-2023 - Operatore: ZNCPRZ_Y - Totale schede: 1
 C.C.: 322 - P. ed.: 2879 - Sub.: 44 - P.M.: 44
 Prot. 1886.001.2008 - Data pres.: 14-05-2008 - Formato: A3 (297 x 420) - Fatt. scala: 1:1